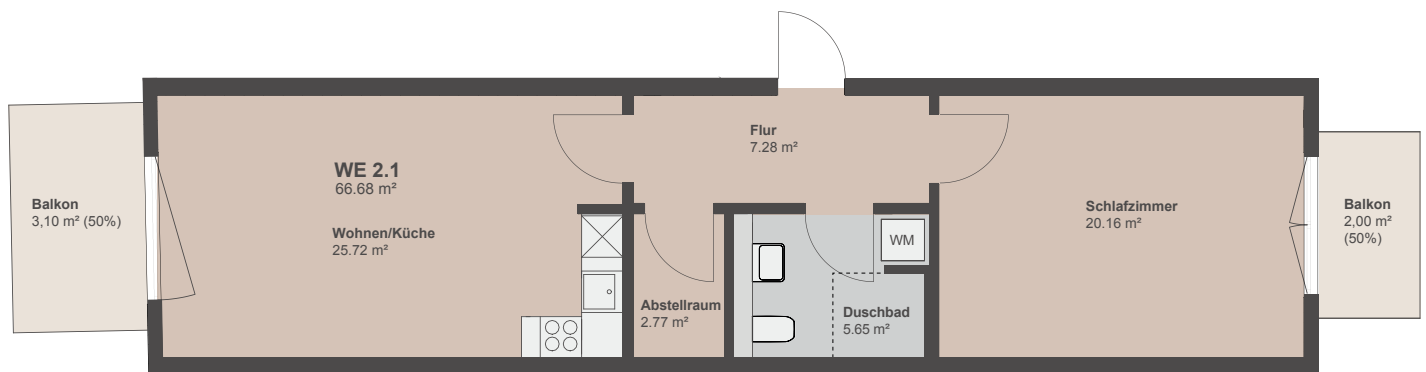


WE 2.1**MALISA VILLA WOHNUNG**

Bernauer Straße 76 , 16515 Oranienburg

Einzug: November 2025

2. Obergeschoss

**2-Zimmer-Wohnung**

Flur	7.28 m²
Abstellraum	2.77 m²
Duschbad	5.65 m²
Wohnen/Kochen	25.72 m²
Schlafen	20.16 m²
Balkon 1 (50 %)	3.10 m²
Balkon 2 (50 %)	2.00 m²

Gesamt**66.68 m²****Ausstattung**

- Seniorengerechter Grundriss
- Elektrische Rollläden
- Fussbodenheizung
- Einbauküche
- Balkon
- Stellplatz (optional)